



Westhalten

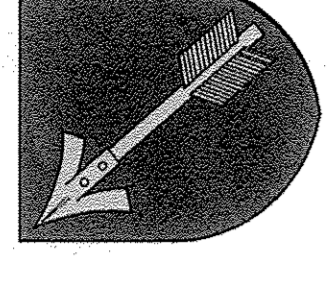

5.a Réseau d'eau potable

Arrêté par Délibération du Conseil Municipal
du 6 février 2017
Le Maire :

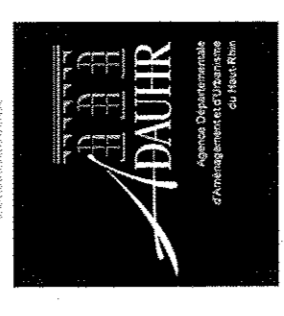


Novembre 2016

3140 000

339500

- Conduite
- Conduite de refoulement
- Liaison de secours

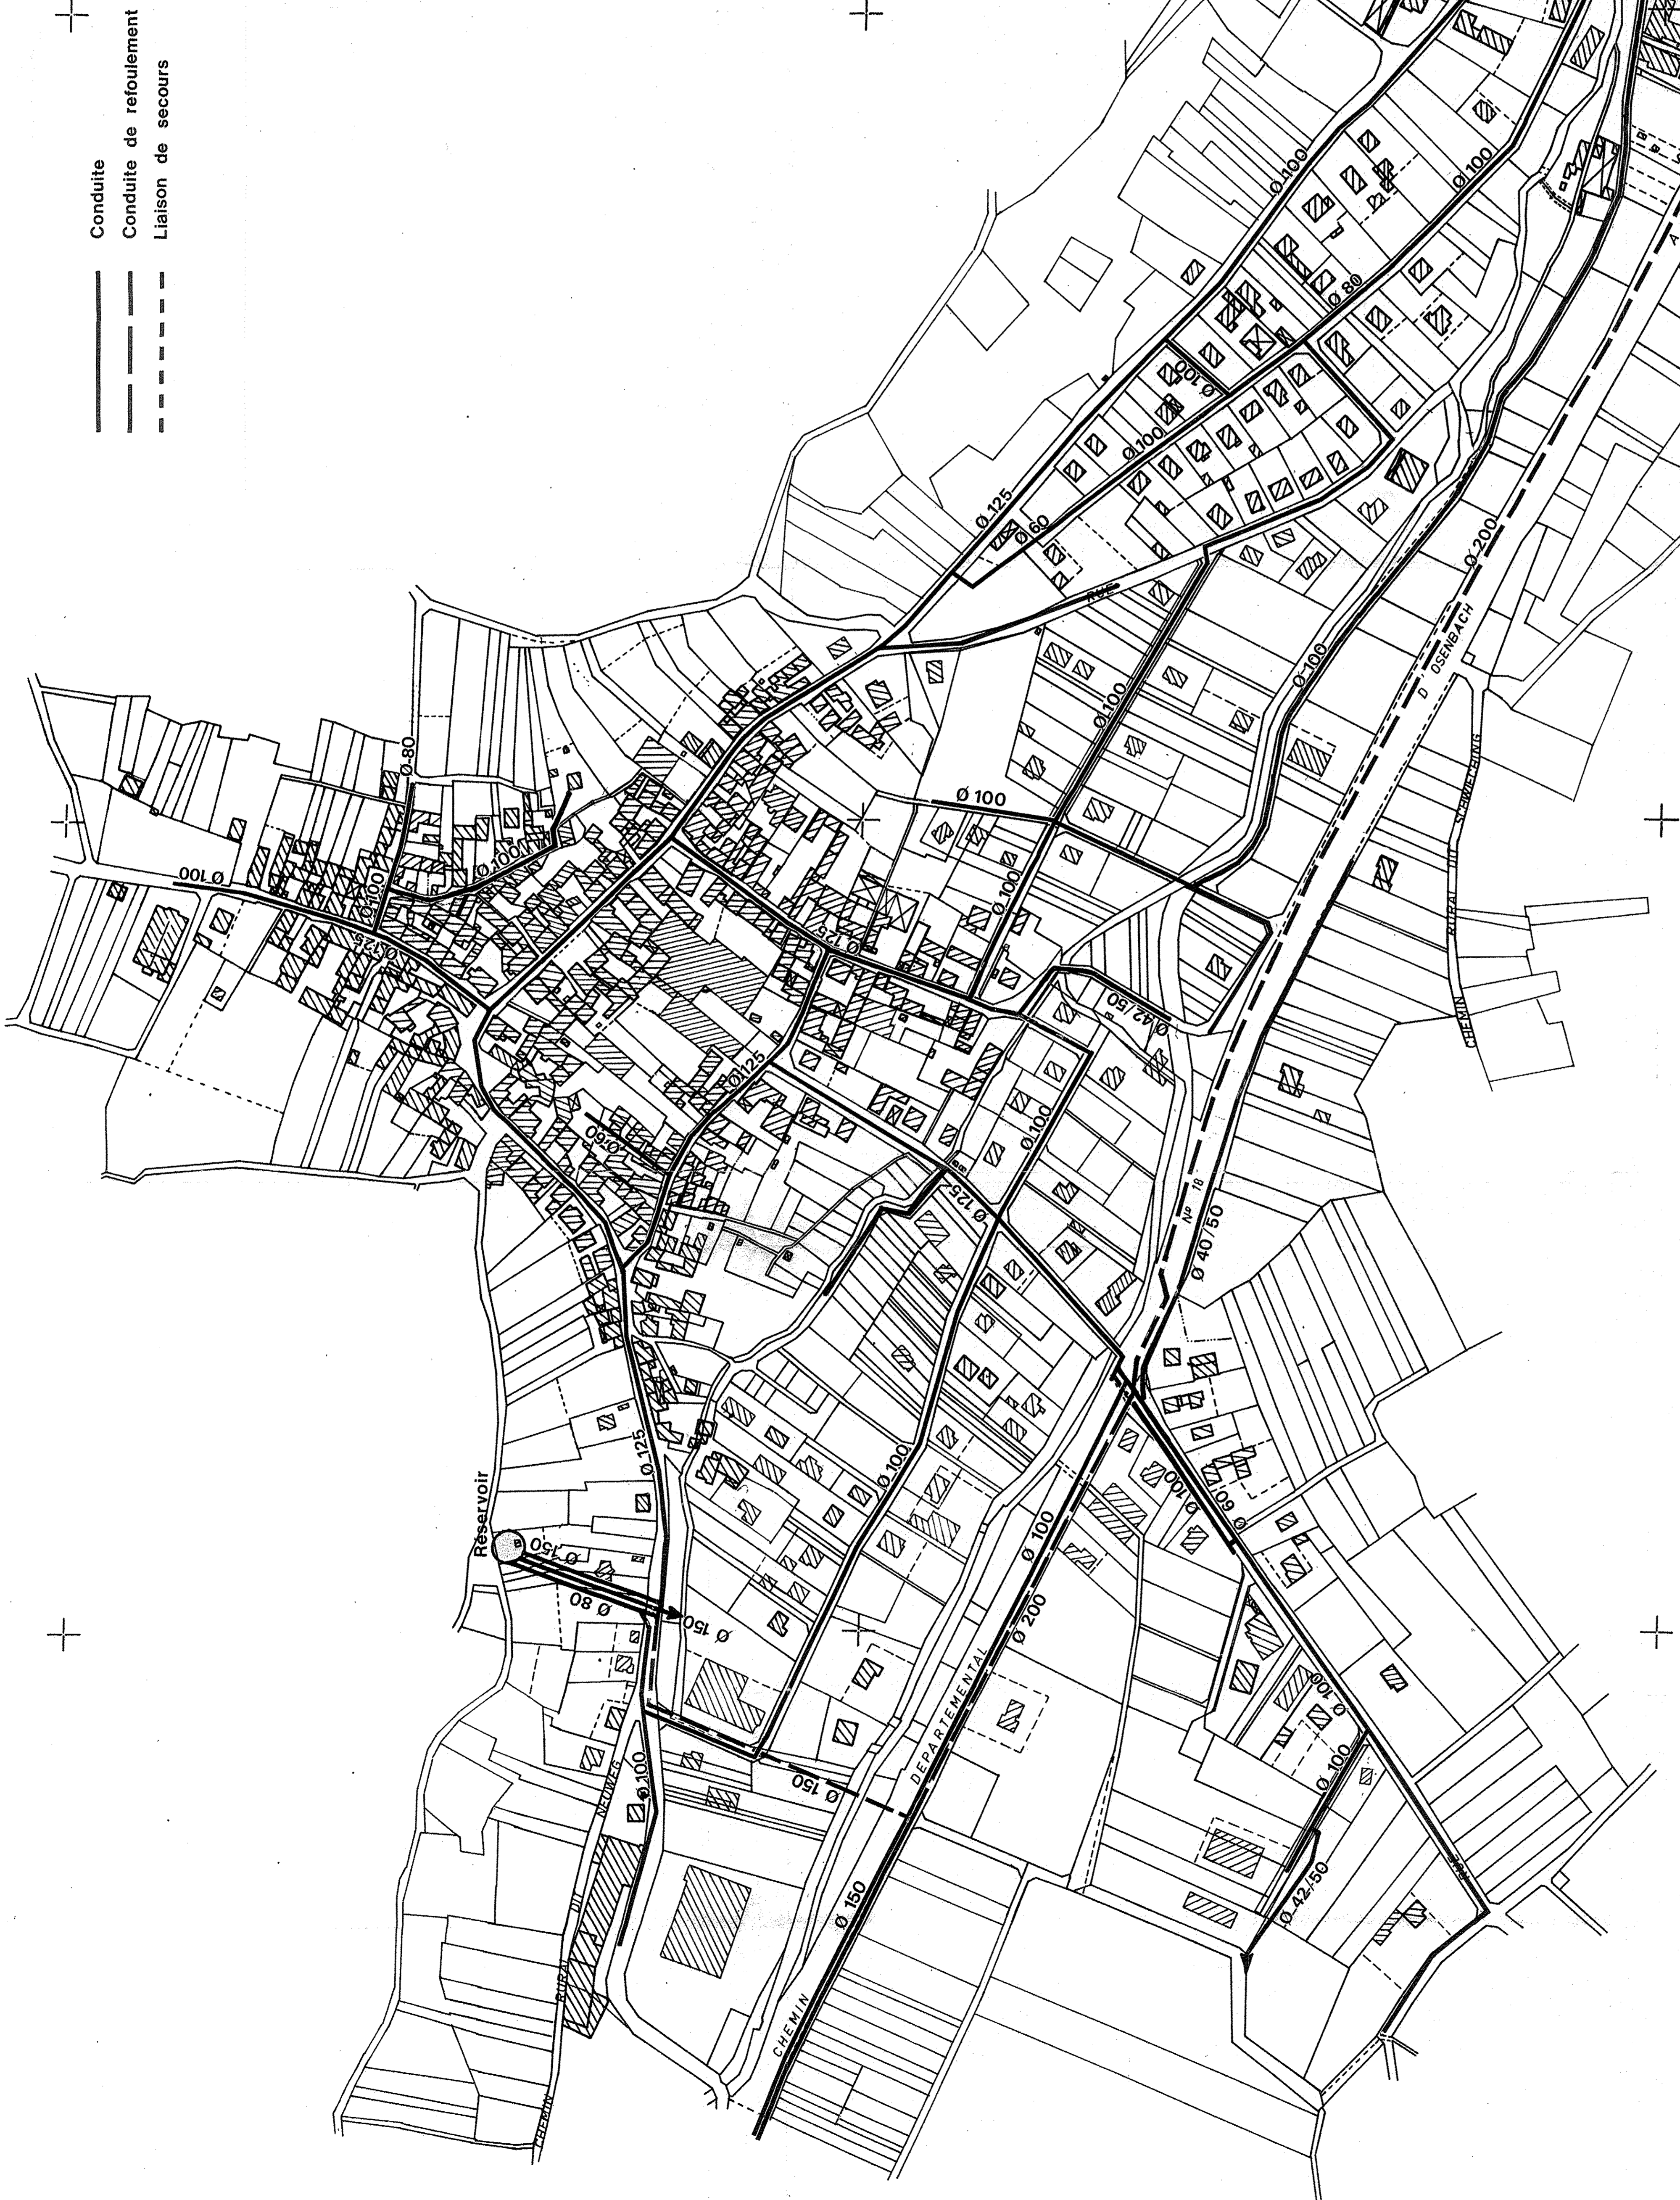

968 050

967 580

967 050